


YGI COLOMBIA - CALLE PEATONAL 12 - LISTA DE LOS PLANOS TÉCNICOS

Series	Drawing No	Drawing Name	Scale	Format
CALLE 12 - PLANOS EXISTENTES Y MASTERPLAN	COL-AS2-01	Masterplan	1:250	@A3
	COL-AS2-04	Plano de referencia para los detalles	1:250	@A3
	COL-AS2-051	Detalle jardinera	1:20	@A3
	COL-AS2-052	Detalle escenario	1:20	@A3

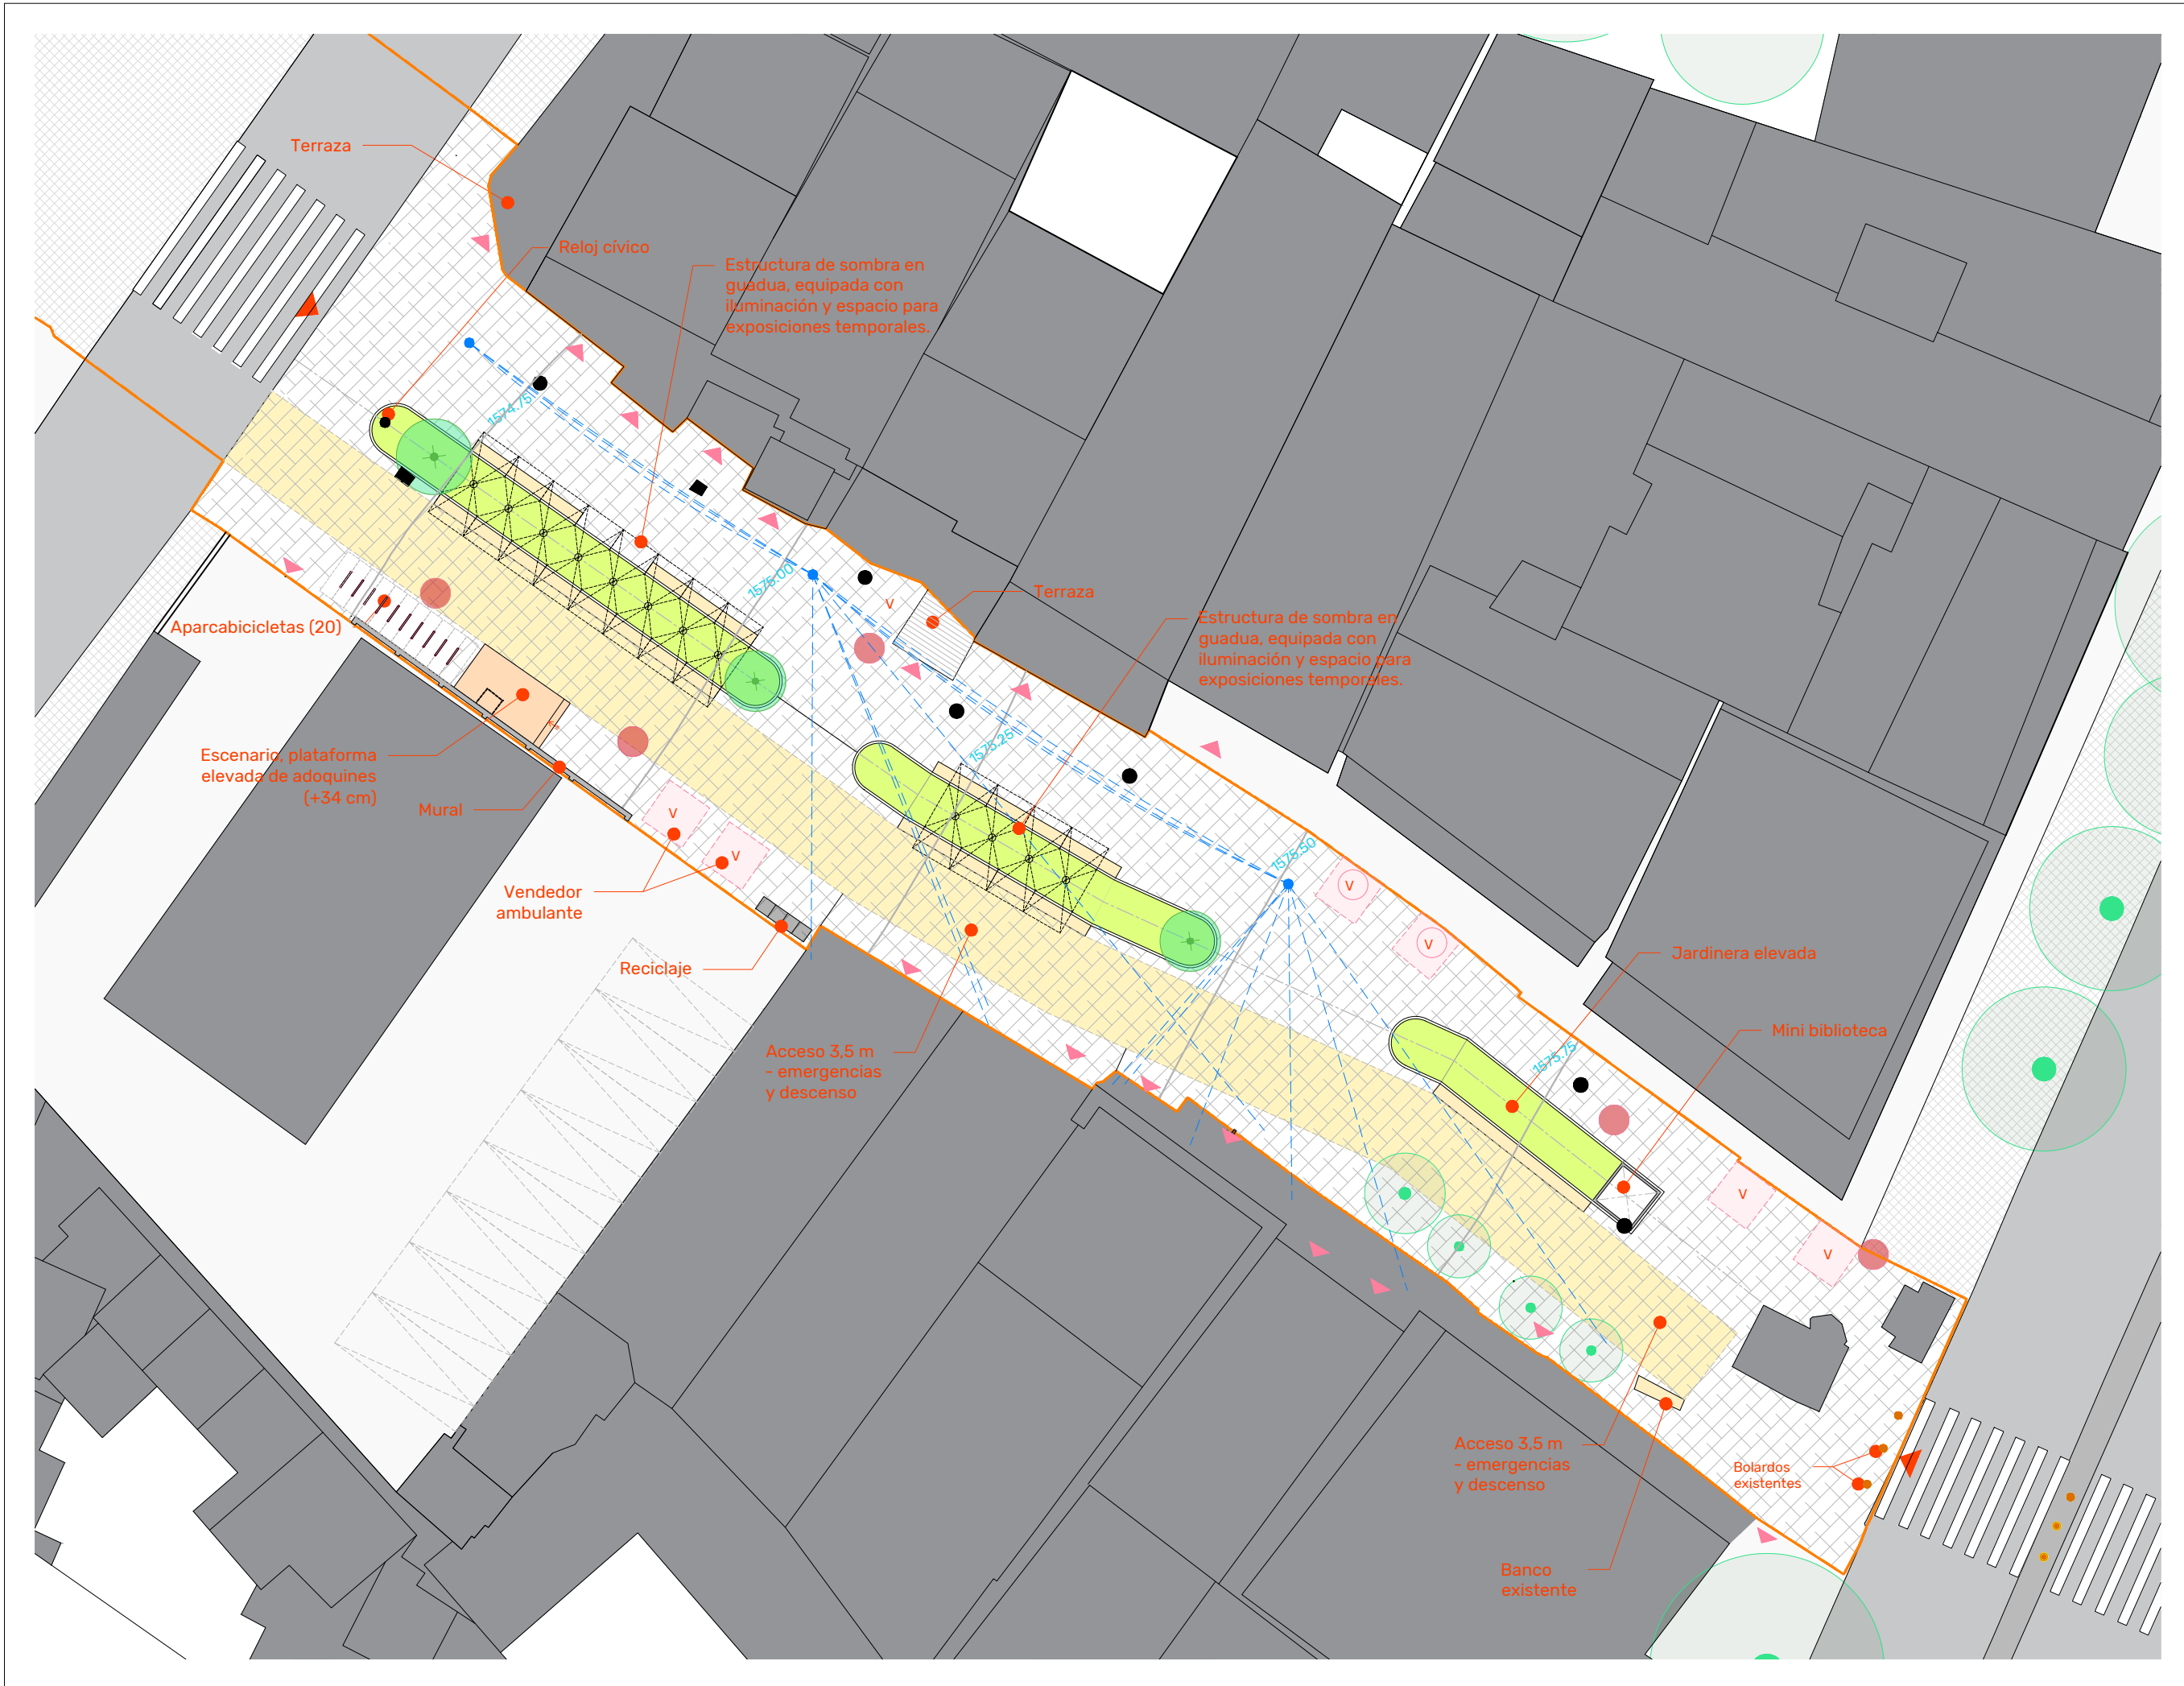

LEYENDA

- Límite del sitio
- Edificio existente
- Pavimento existente
- Banco
- Alcantarillado
- Jardinera elevada
- Escenario
- Árbol existente
- Árbol nuevo
- Nueva ubicación para vendedores ambulantes
- Ubicación existente de vendedores ambulantes
- Cables eléctricos aéreos
- Acceso principal al sitio
- Accesos

Issued for information only. 2025/03/24
 NO. REVISION: DATE:



Client:
UN HABITAT
 Young Gamechangers Initiative

Consultants:
 ARCHITECTS:
EMERGENT VERNACULAR ARCHITECTURE LTD
 Unit 5, 160 Barbary Road
 London W10 6BS

Project Status:
Masterplan
 DRN: CK
 Revision date:
 25/08/2025
 Scale:
 1:250 @ A3

Drawing Number:
COL-AS2-01
 Drawing Title:
Col_Arm_Calle 12 Masterplan
 Address:
 Calle Peatonal 12
 Revision:
 A



LEYENDA

- Límite del sitio
- Edificio existente
- Pavimento existente
- Banco
- Alcantarillado
- Jardinería elevada
- Escenario
- Árbol existente
- Árbol nuevo
- Nueva ubicación para vendedores ambulantes
- Ubicación existente de vendedores ambulantes
- Cables eléctricos aéreos
- Acceso principal al sitio
- Accesos

Issued for information only. 2025/03/24
 NO: REVISION: DATE:



Client:
UN HABITAT
 Young Gamechangers Initiative


Consultants:
 ARCHITECTS:
EMERGENT VERNACULAR ARCHITECTURE LTD
 Unit 5, 160 Barby Road
 London W10 6BS

Project Status:
Masterplan


DRN: CK:

Revision date:
 25/08/2025
 Scale: 1:250 @ A3


Drawing Number:
COL-AS2-01
 Drawing Title:
Col_Arm_Calle 12 Referencias detalles
 Address: Calle Peatonal 12 Revision: A

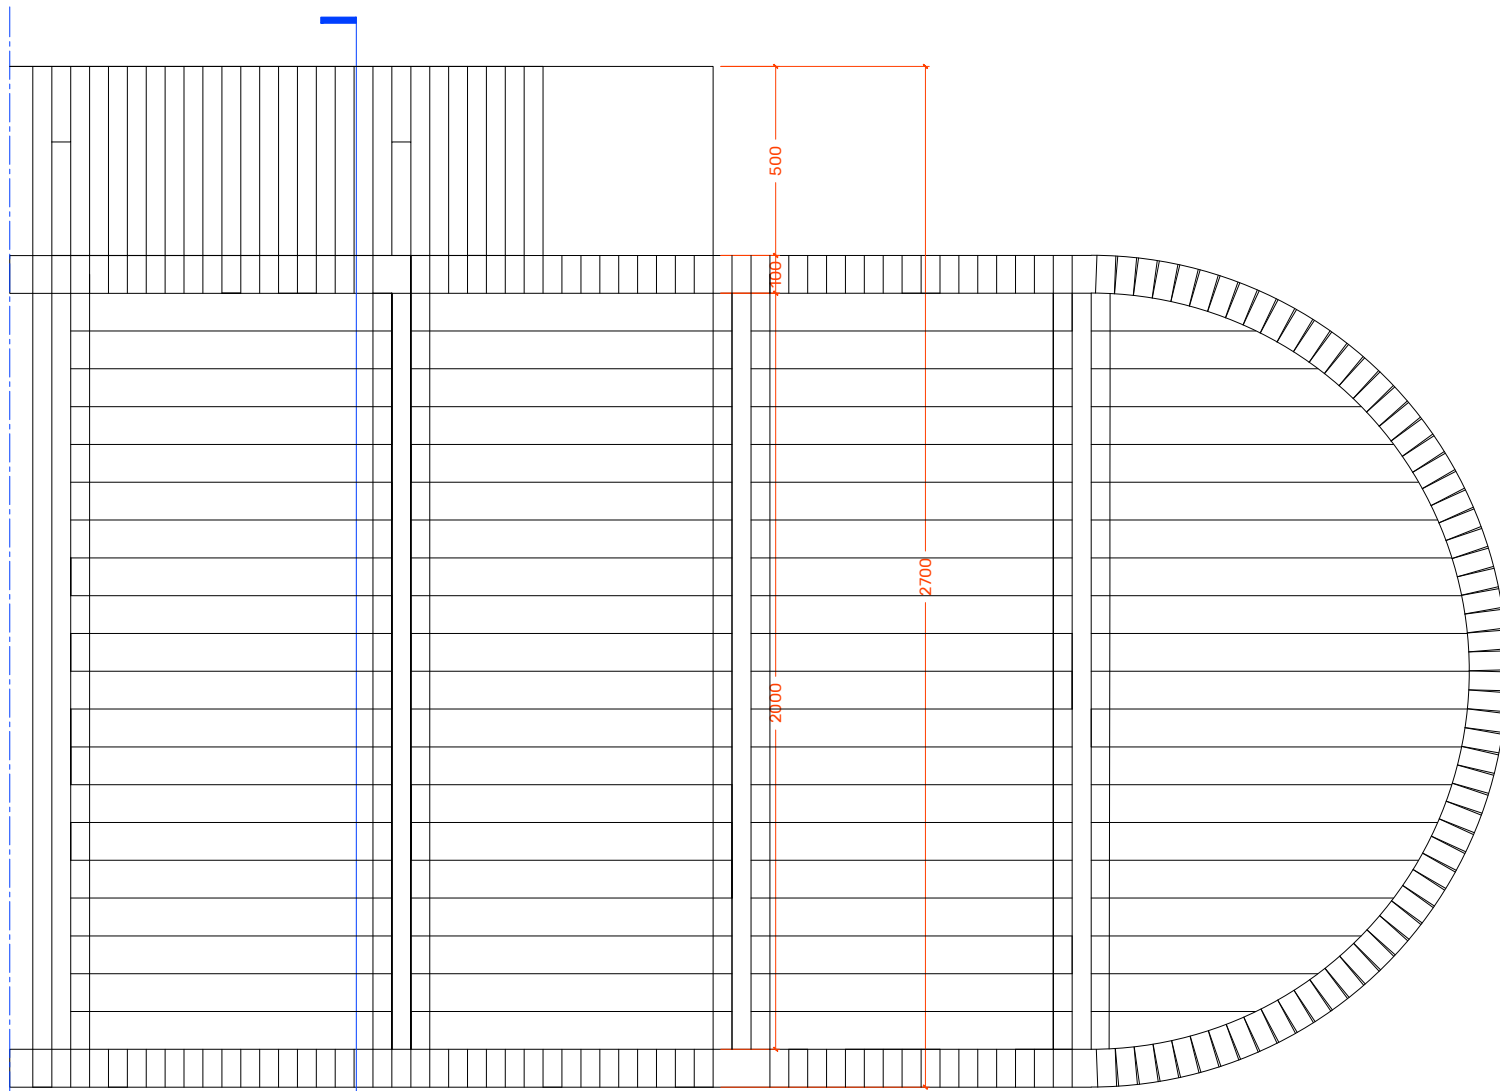


01 JARDINERAS-PLANO TIPICO
ESCALA 1:20

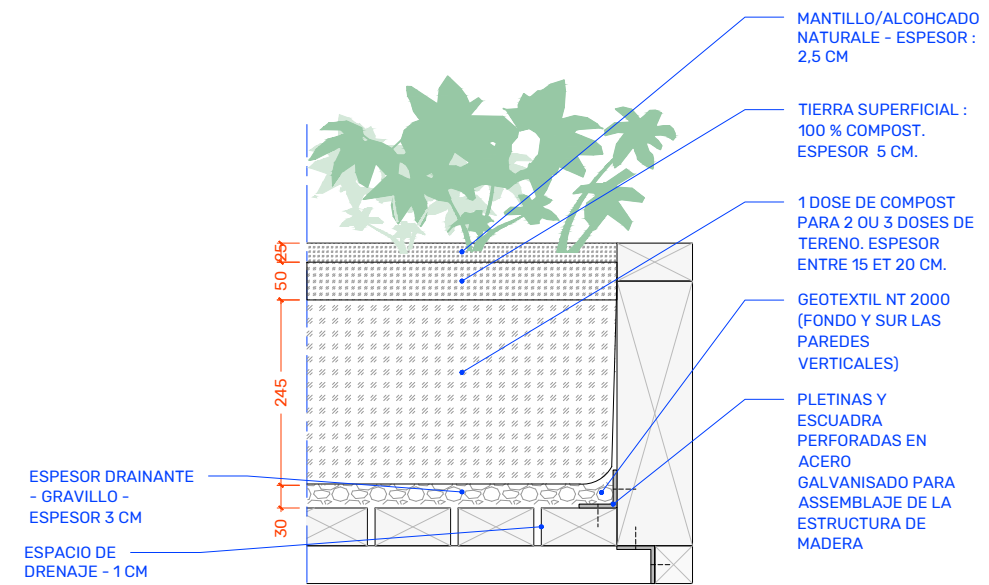

04 JARDINERAS DETAILLE - LLENADO DE LA JARDINERA
ESCALA 1:20

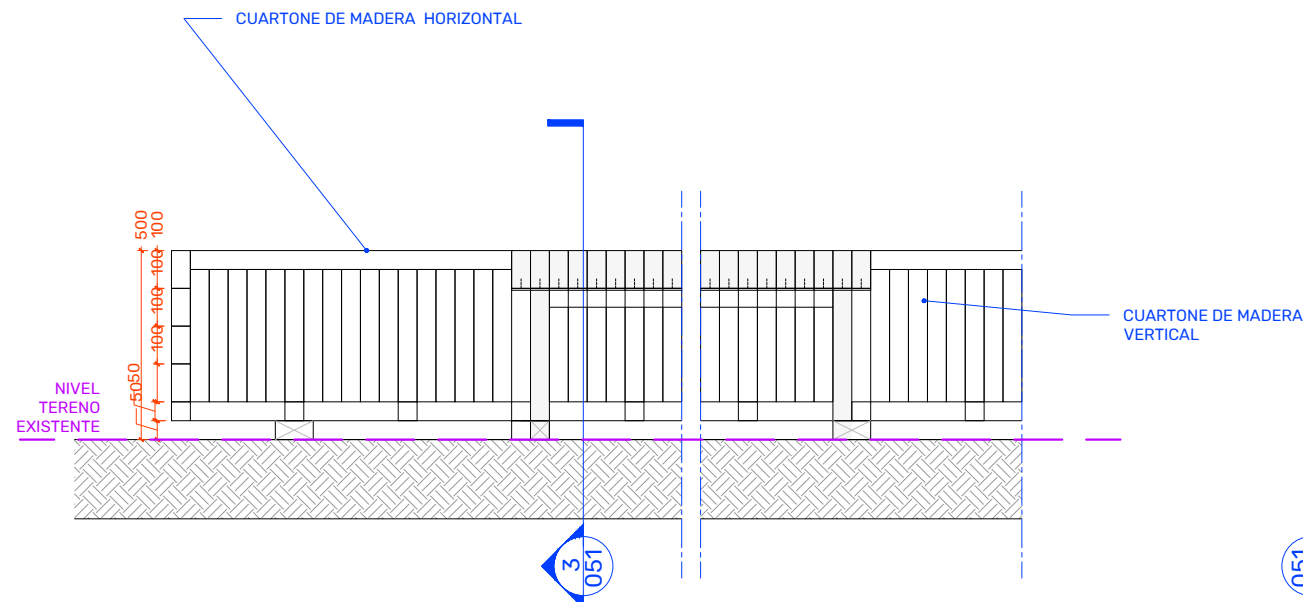

02 JARDINERAS ELEVACIÓN TIPICA
ESCALA 1:20

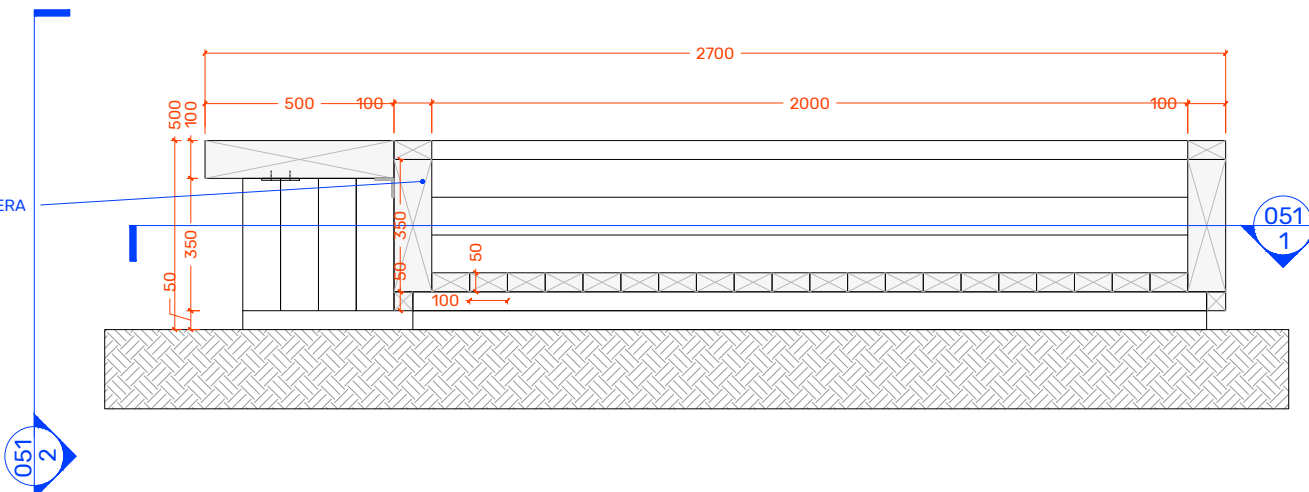

03 JARDINERAS SECCIÓN TIPICA
ESCALA 1:20

DRAFT
Publié à titre d'information seulement 2025/09/12
NO: RÉVISION: DATE:



Client:
UN HABITAT
Young Gamechangers Initiative


Consultants:
ARCHITECTES:
EMERGENT VERNACULAR ARCHITECTURE LTD
Unit 5, 160 Barby Road
London W10 6BS

Statut du projet:
Detalles arquitectónicos


DRN: MW CK: AC
Fecha de revisión:
10/10/2025
Escala: 1:20 @ A3

Numero de dibujo:
COL-AS2-051
Titulo del dibujo:
Col_Arm_Calle 12
Jardineras


Revisión:
A

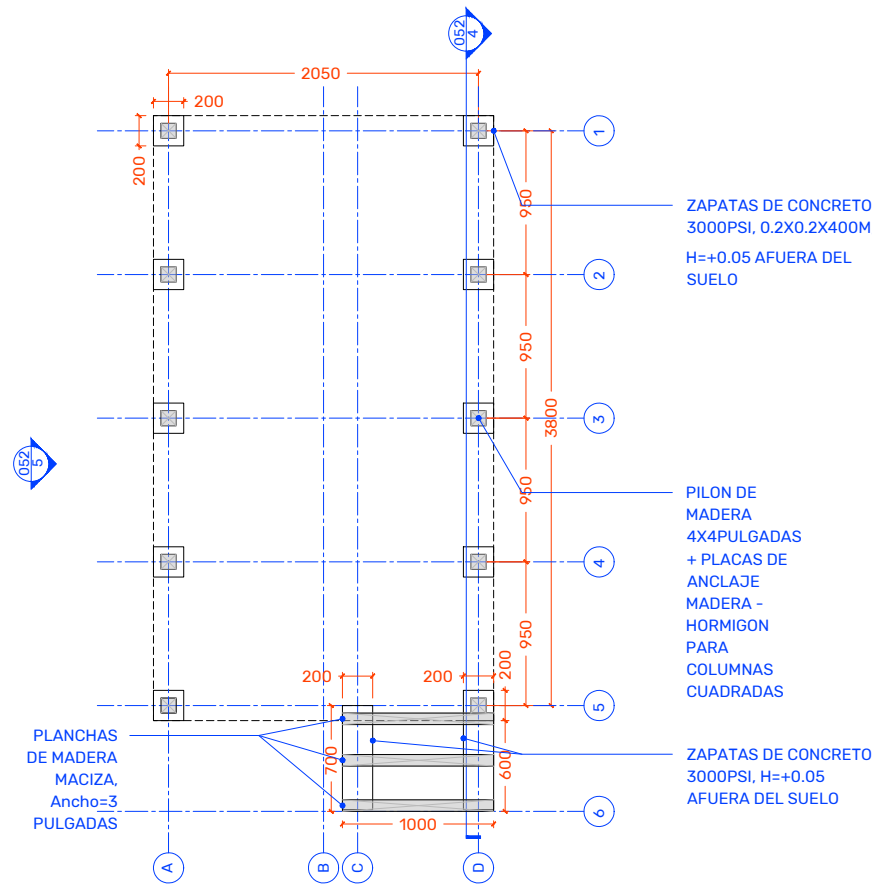


01 ESCENARIO - PLAN DE CIMENTACION
ÉCHELLE 1:50

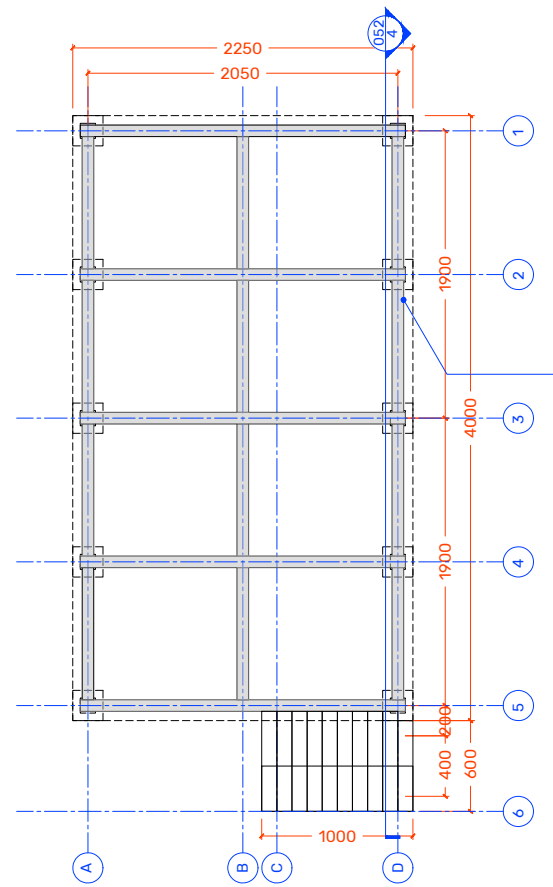


02 ESCENARIO - ESTRUCTURA DE MADERA
ÉCHELLE 1:50

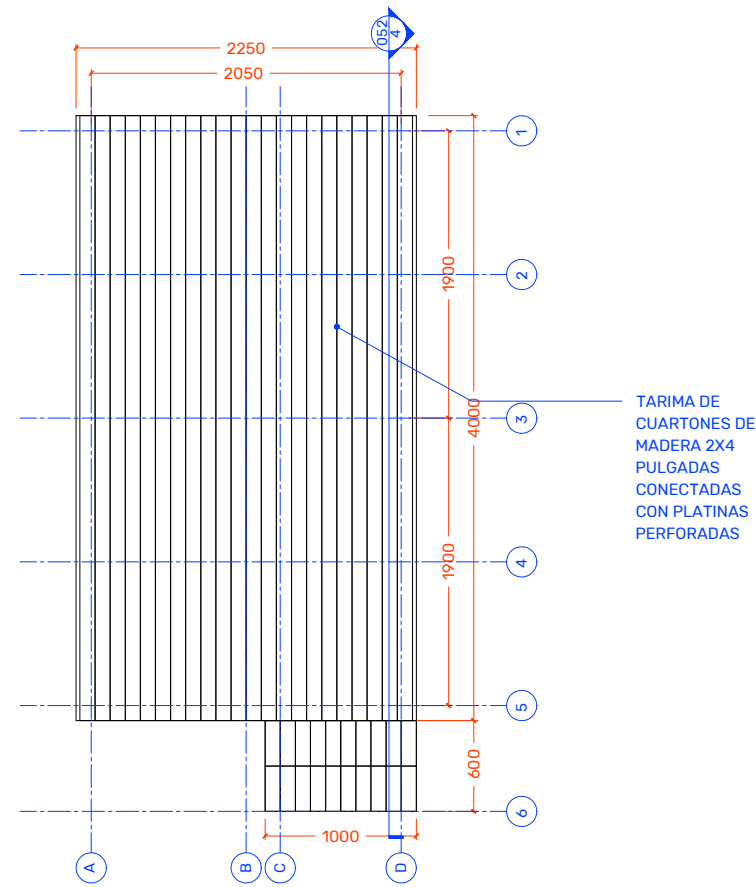

01 ESCENARIO - PLAN DE LA TARIMA
ÉCHELLE 1:50

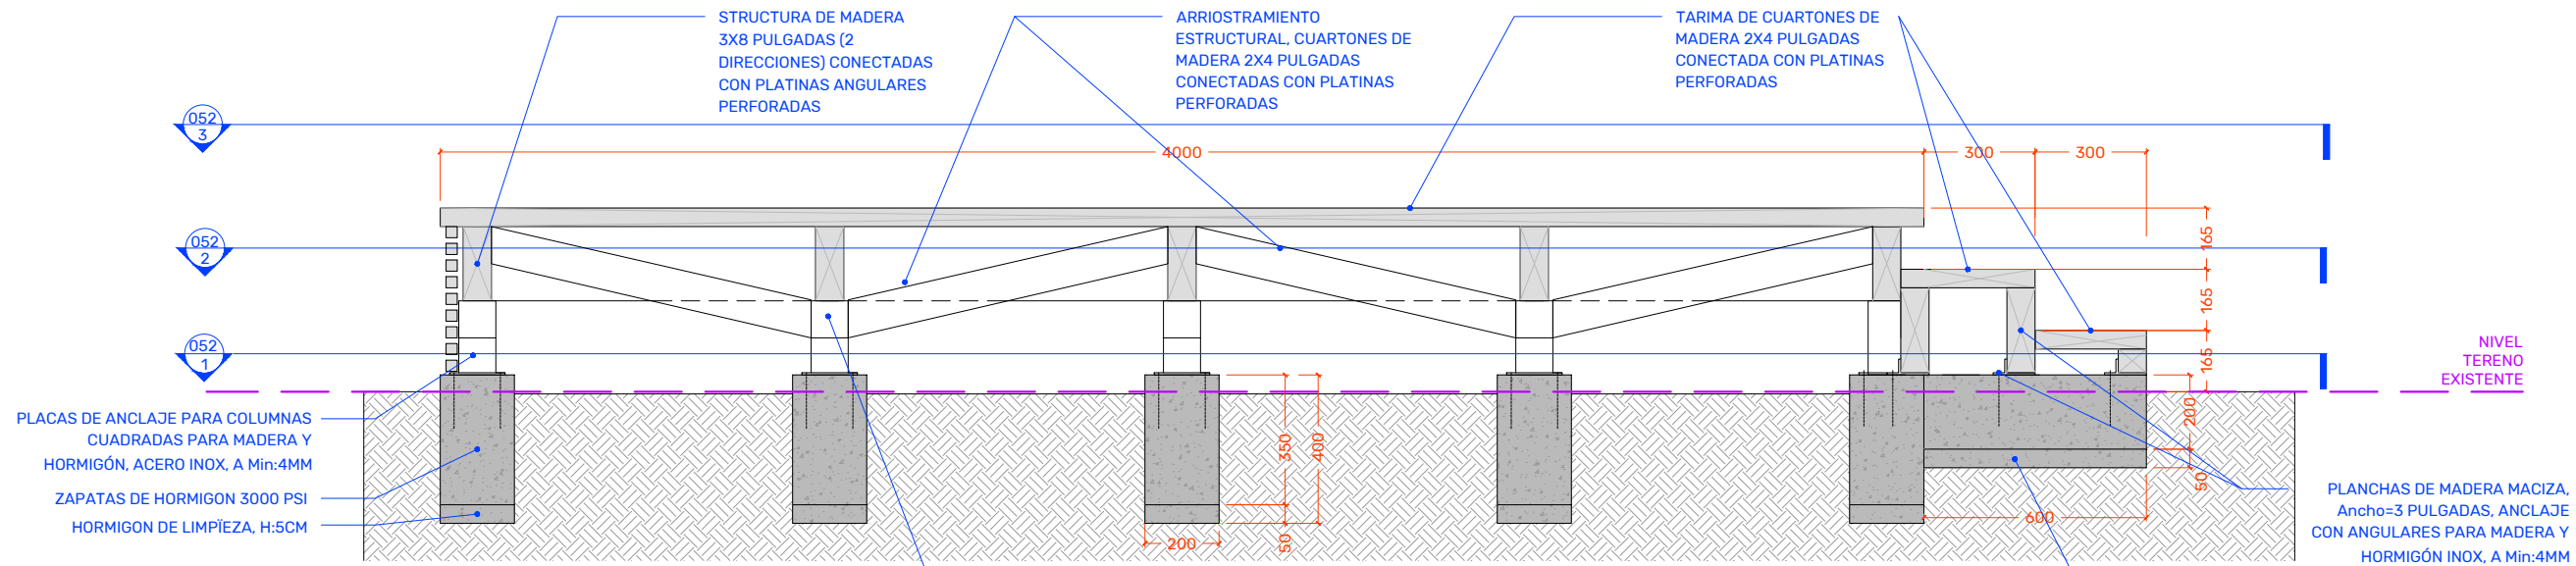

04 ESCENARIO - SECCIÓN
ÉCHELLE 1:20

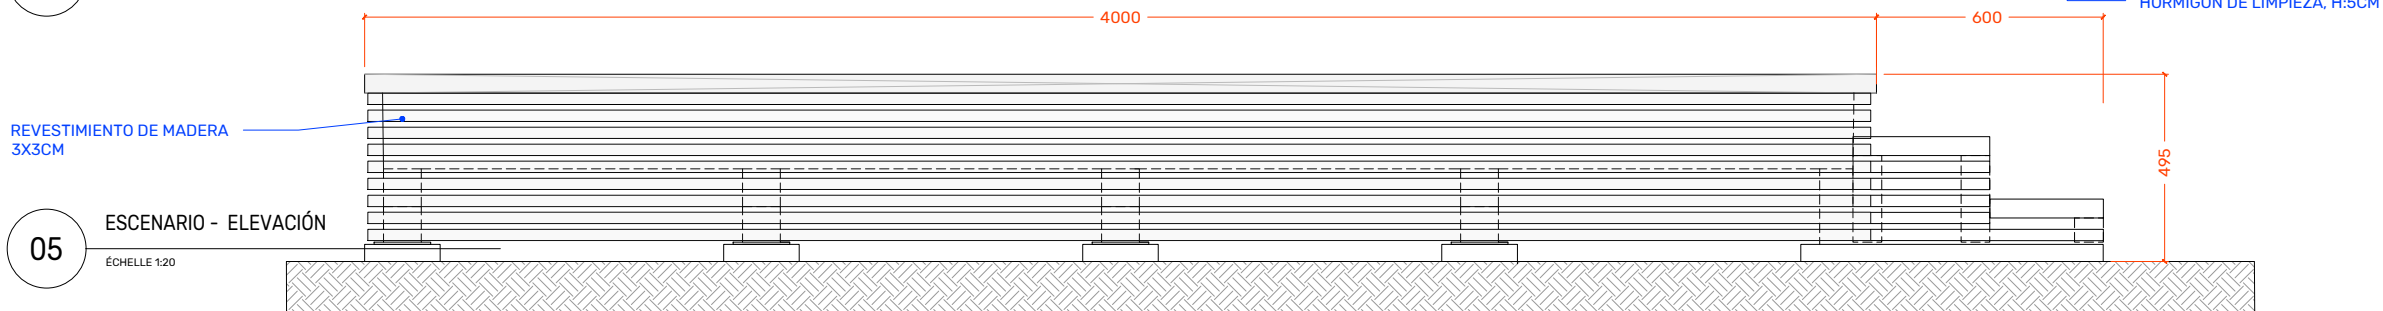

05 ESCENARIO - ELEVACIÓN
ÉCHELLE 1:20

DRAFT
Publié à titre d'information seulement 2025/09/12
NO: RÉVISION: DATE:

eva Studio

Client:
UN HABITAT
Young Gamechangers Initiative

Consultants:
ARCHITECTES:
EMERGENT VERNACULAR ARCHITECTURE LTD
Unit 5, 160 Barby Road
London W10 6BS

Statut du projet:
Detalles arquitectónicos

DRN: CK:
MW AC

Fecha de revisión:
10/10/2025

Escala: 1:20 @ A3

Numero de dibujo:
COL-AS2-052
Titulo del dibujo:
Col_Arm_Calle 12
Escenario

Revisión:
A